PROJEKT

Nr 10/2025 -projekt-

Uchwała nr .....

Rady Miejskiej w Głuszycy

z dnia ..... roku

zmieniająca uchwałę nr V/39/2024 Rady Miejskiej w Głuszycy z dnia 30 września 2024 r. w sprawie przystąpienia do sporządzenia miejscowego planu zagospodarowania przestrzennego dla obszaru położonego w rejonie ul. Lipowej w obrębie wsi Grzmiąca, Gmina Głuszyca.

Na podstawie art. 18 ust. 2 pkt 5 ustawy z dnia 8 marca 1990 r. o samorządzie gminnym (Dz. U. z 2024r., poz. 1465 ze zm.) oraz art. 14 ust. 1 i 2 ustawy z dnia 27 marca 2003 r. o planowaniu i zagospodarowaniu przestrzennym (Dz. U. z 2024 r , poz. 1130 ze zm.) uchwala się, co następuje:

§ 1. W uchwale nr V/39/2024 Rady Miejskiej w Głuszycy z dnia 30 września 2024 r. w sprawie przystąpienia do sporządzenia miejscowego planu zagospodarowania przestrzennego dla obszaru położonego w rejonie ul. Lipowej w obrębie wsi Grzmiąca, Gmina Głuszyca, załącznik graficzny otrzymuje treść jak załącznik do niniejszej uchwały.

§ 2. Wykonanie uchwały powierza się Burmistrzowi Głuszycy.

§ 3. Uchwała wchodzi w życie z dniem podjęcia.

BURMISTRZ GŁUSZYCY

Uzasadnienie

do uchwały nr .....

Rady Miejskiej w Głuszycy

z dnia ..... roku

zmieniająca uchwałę nr V/39/2024 Rady Miejskiej w Głuszycy z dnia 30 września 2024 r. w sprawie przystąpienia do sporządzenia miejscowego planu zagospodarowania przestrzennego dla obszaru położonego w rejonie ul. Lipowej w obrębie wsi Grzmiąca, Gmina Głuszyca.

Zmiana załącznika graficznego do uchwały nr V/39/2024 Rady Miejskiej w Głuszycy z dnia 30 września 2024 r. w sprawie przystąpienia do sporządzenia miejscowego planu zagospodarowania przestrzennego dla obszaru położonego w rejonie ul. Lipowej w obrębie wsi Grzmiąca, Gmina Głuszyca, polegać będzie na niewielkiej modyfikacji południowej granicy opracowania planu i poszerzeniu obszaru objętego planem o ok. 600,00 m^2. Konieczność wprowadzenia zmiany wynika z uaktualnienia i okazania nowych granic działek ewidencyjnych.

W związku z powyższym konieczne jest dokonanie korekty granic opracowania miejscowego planu zagospodarowania przestrzennego dla obszaru położonego w rejonie ul. Lipowej w obrębie wsi Grzmiąca, Gmina Głuszyca i przyjęcie nowego załącznika graficznego do uchwały nr V/39/2024 Rady Miejskiej w Głuszycy z dnia 30 września 2024 r. uwzględniającego właściwy i zamierzony zakres opracowania.


BURMISTRZ GŁUSZYCY

Załącznik do uchwały nr .....
Rady Miejskiej w Głuszycy z dnia .....

w sprawie przystąpienia do sporządzenia miejscowego planu zagospodarowania przestrzennego dla obszaru położonego w rejonie ulicy Lipowej w obrębie wsi Grzmiąca, gmina Głuszyca

SKALA 1:5 000

ukł. 2000 strefa 5

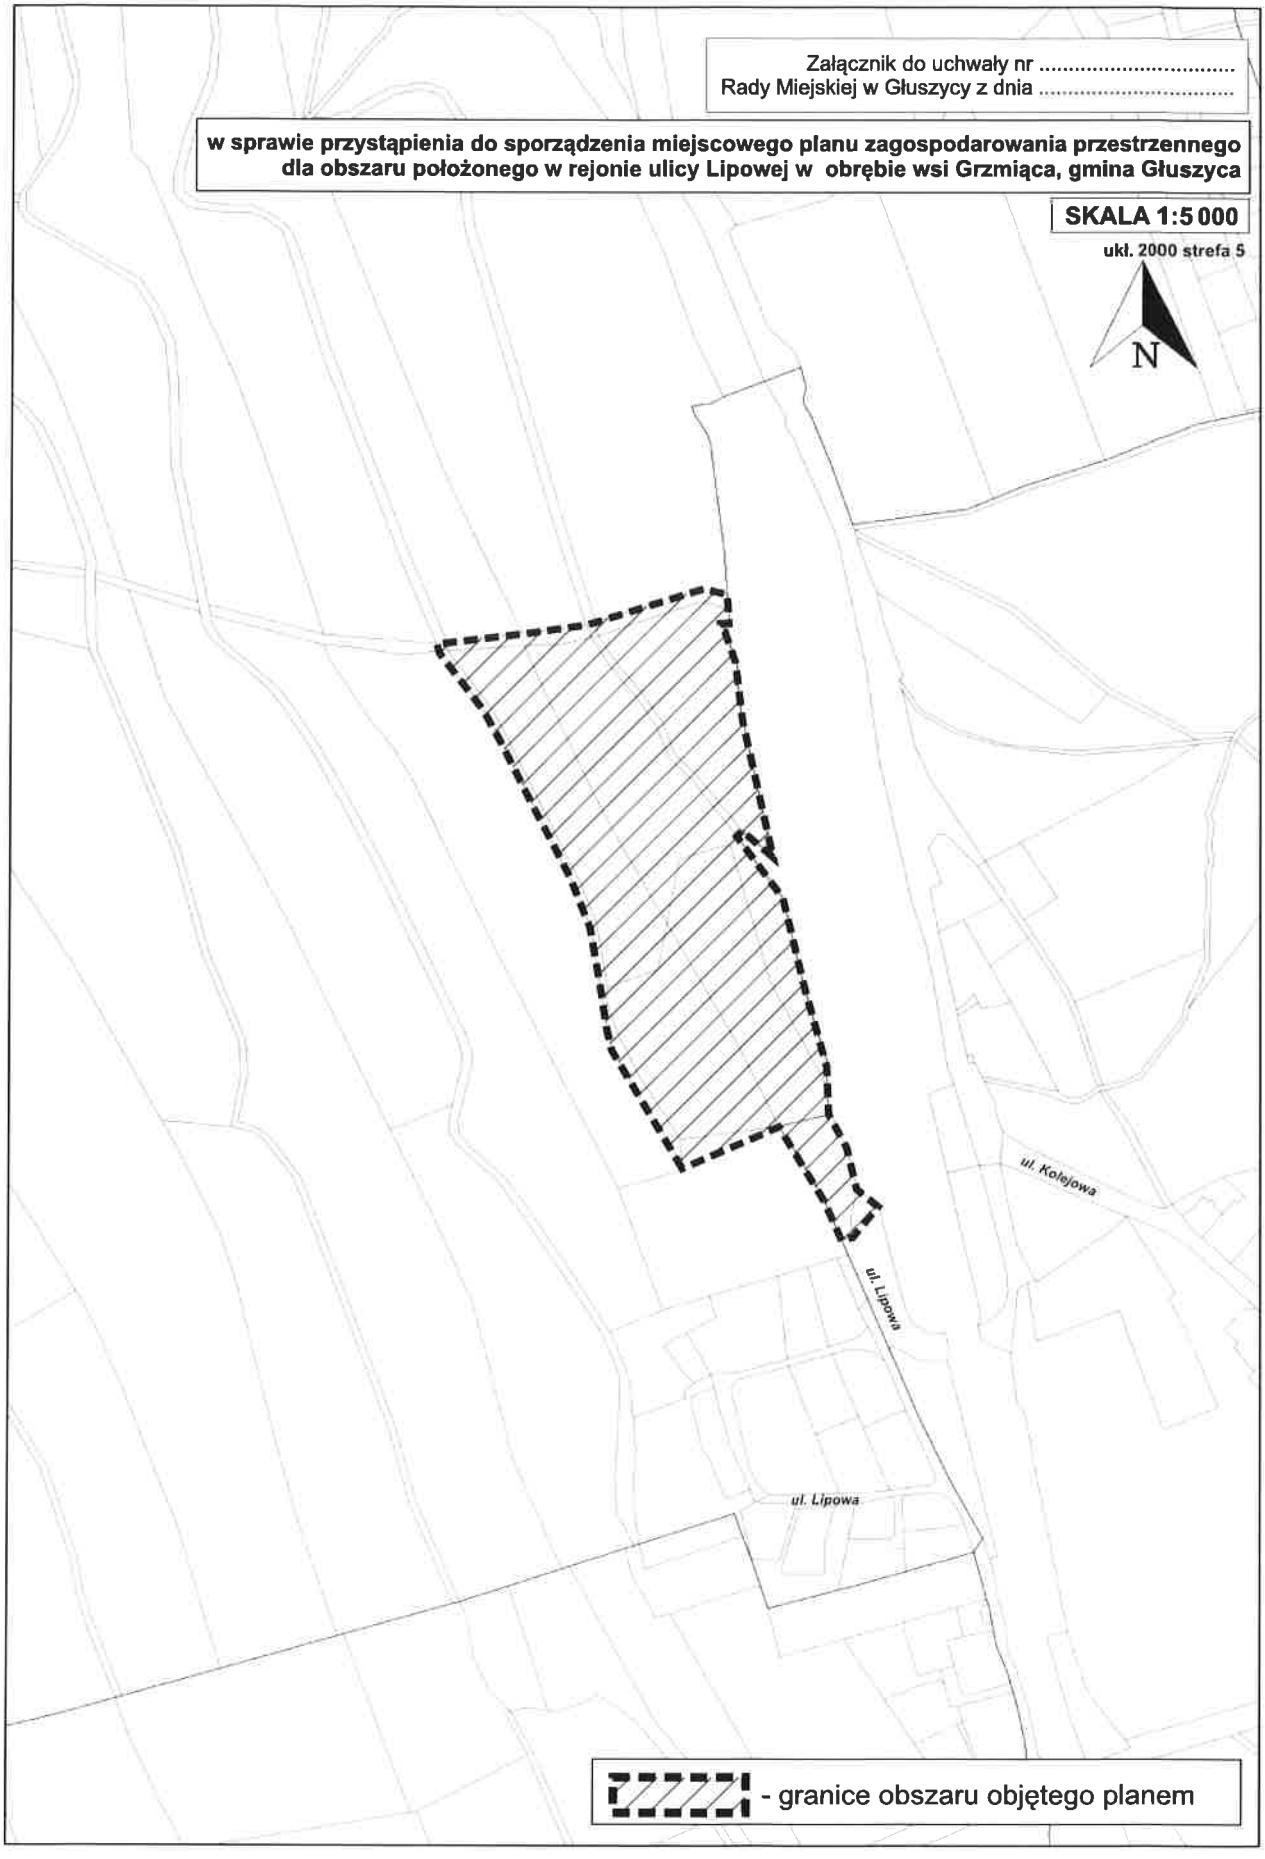

- granice obszaru objętego planem